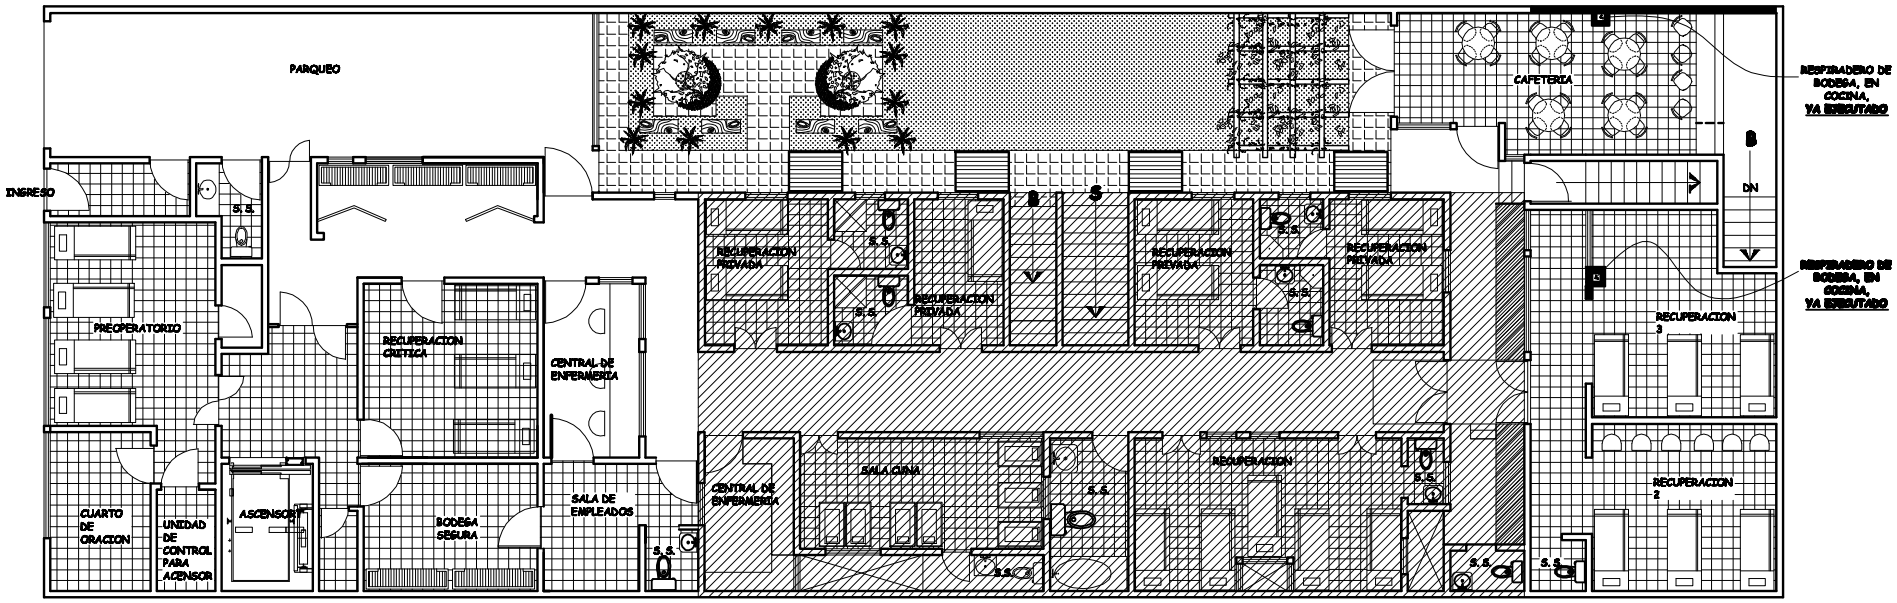

PLANTA PRIMER PISO (REMODELACION ARQUITECTURA)